


## ÉSZAKI HOMLOKZAT M=1:100

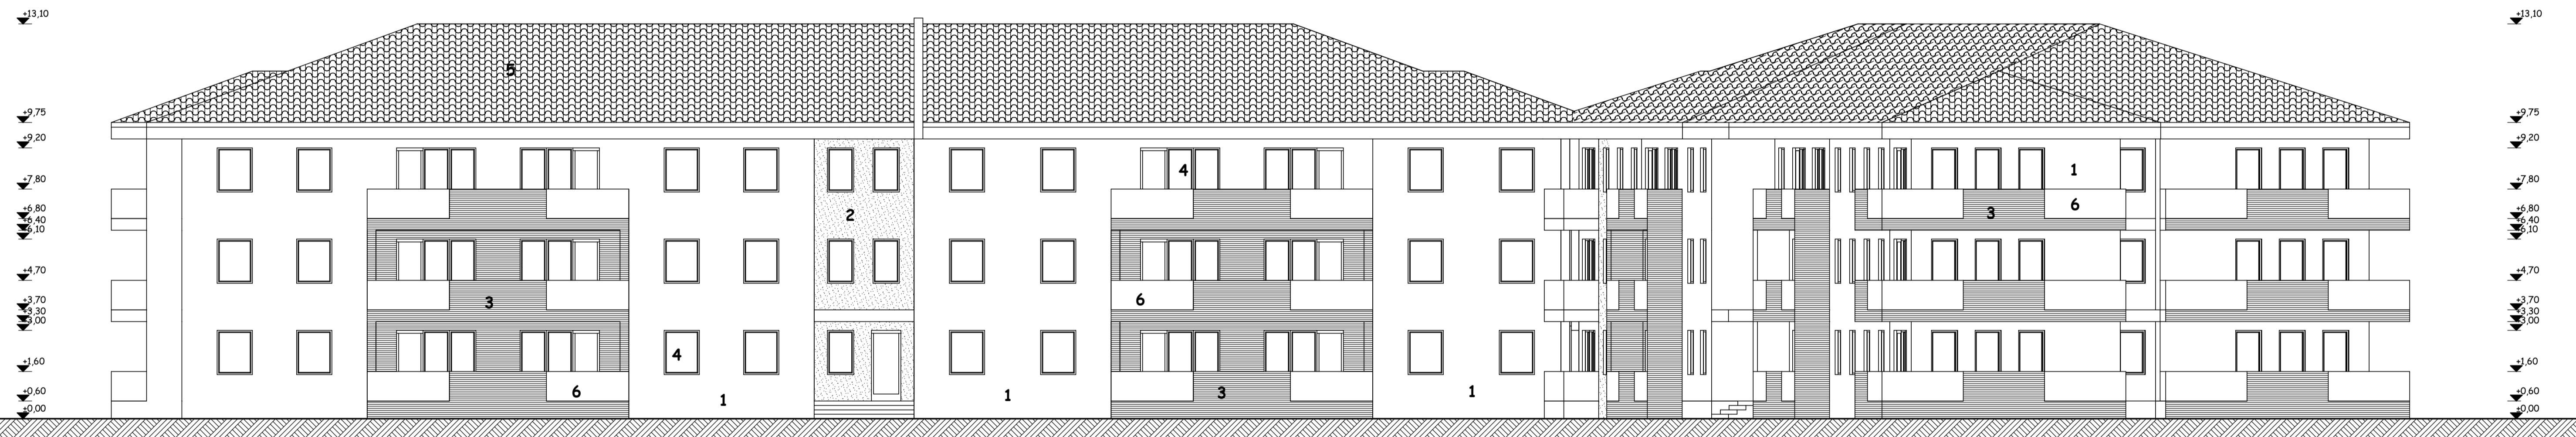

1. Mapei Silancolor Tonachino homlokzatvakolat halvány sárga színben
2. Mapei Silancolor Tonachino homlokzatvakolat sárga színben
3. Mapei Silancolor Tonachino homlokzatvakolat terrakotta színben
4. Műanyag nyílászáró antracit színben
5. Üveg korlát edzett üvegből
6. Cserépfedés antracit színben

<b>E-9</b>	36-27 LAKÁSOS TÁRSASHÁZ építési engedélyezési terv
M=1:100	<b>ÉSZAKI HOMLOKZAT</b>
Az építés helye:	4300 Nyírbátor Széchenyi lakópark hrsz:6025/2
Építető:	GENERAL SEVEN KFT. 4400 Nyíregyháza Bethlen G. u. 25.
Tervező:	DENHEDER Bt. 4551 Nyíregyháza Levelekú u. 17. Tel: 06/30 5585031
	Hatalmának Kotonai Judit E-15-0295
	2021. május 16. Ez a terv szerzői jogvédelem alatt áll!