


A-A METSZET M=1:100

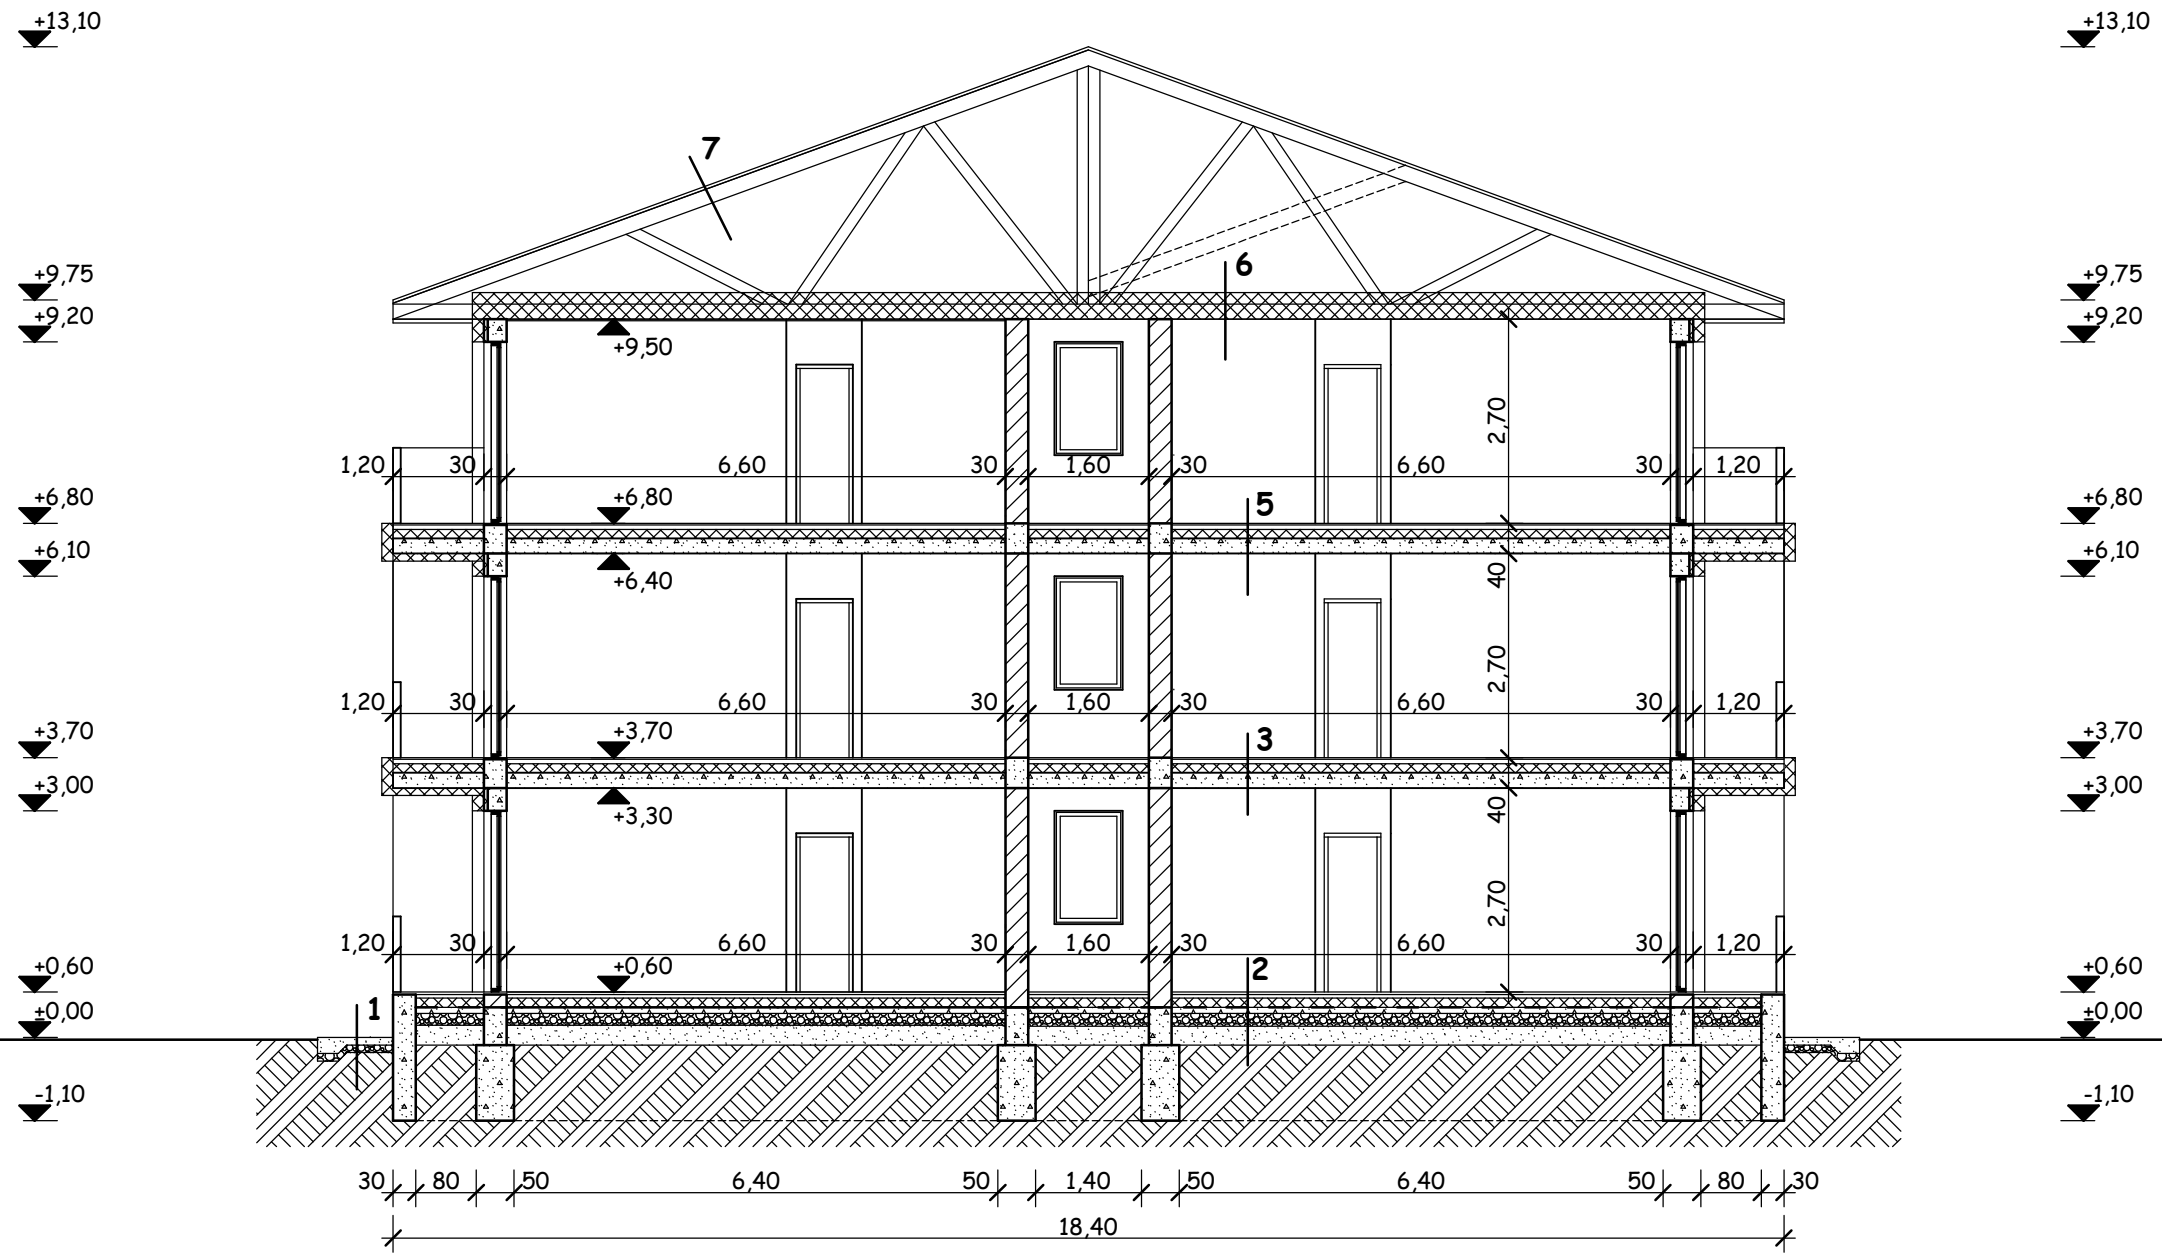

RÉTEGZÖDÉSEKET LÁSD A MŰSZAKI LEÍRÁSBAN!

E-4	36+27 LAKÁSOS TÁRSASHÁZ építési engedélyezési terve	
M=1:100	A-A METSZET	
Az építés helye:	4300 Nyírbátor Szénaréti lakópark hrsz:6025/2	
Építtető:	GENERAL SEVEN KFT. 4400 Nyíregyháza Bethlen G. u. 25.	
Tervező:	DENHELDER Bt. 4551 Nyíregyháza Leveleki u. 17.	Hadháziné Katona Judit E-15-0295 Tel: 06/30 5585031
2021. május hó	Ez a terv szerzői jogvédelem alatt áll!	