


DÉLI HOMLOKZAT M=1:100

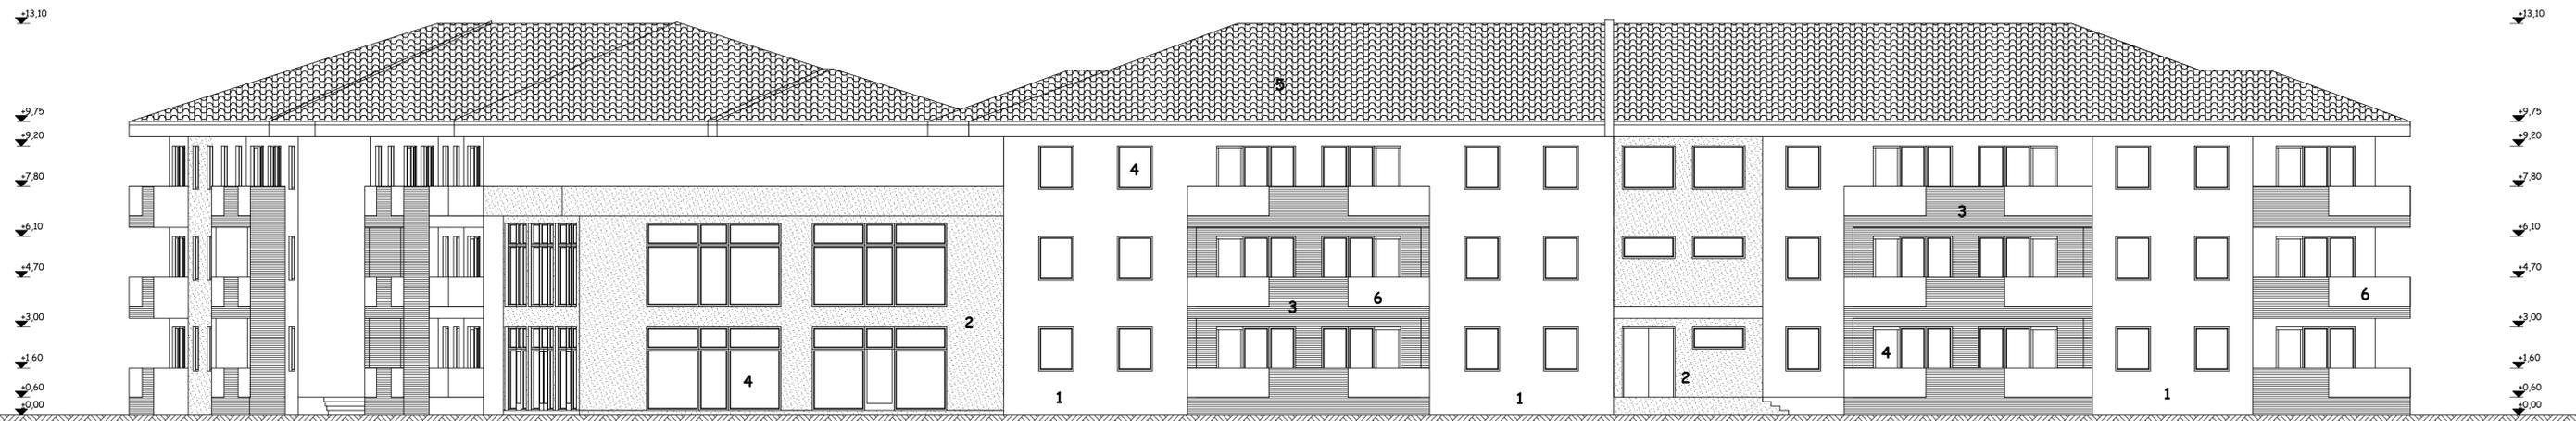

1. Mapei Silancolor Tonachino homloktvakolat halvány sárga színben
2. Mapei Silancolor Tonachino homloktvakolat sárga színben
3. Mapei Silancolor Tonachino homloktvakolat terrakotta színben
4. Műanyag nyílászáró antracit színben
5. Üveg korlát edzett üvegből
6. Cserépfedés antracit színben

E-7	36+27 LAKÁSOS TÁRSASHÁZ	
	építési engedélyezési terve	
M=1:100	DÉLI HOMLOKZAT	
Az építés helye:	4300 Nyírbátor-Szénnéti lakópark hrsz:6025/2	
Építtető:	GENERAL SEVEN KFT. 4400 Nyíregyháza Bethlen G. u. 25.	
Tervező:	DÉNHÉLDER Bt. 4591 Nyíregyháza Leveleki u. 17.	Hodózné Katona Judit E-15-0295 Tel: 06/30 9585031
2021. május hó	Ez a terv szerző jogvédelem alatt áll!	