


KELETI HOMLOKZAT M=1:100

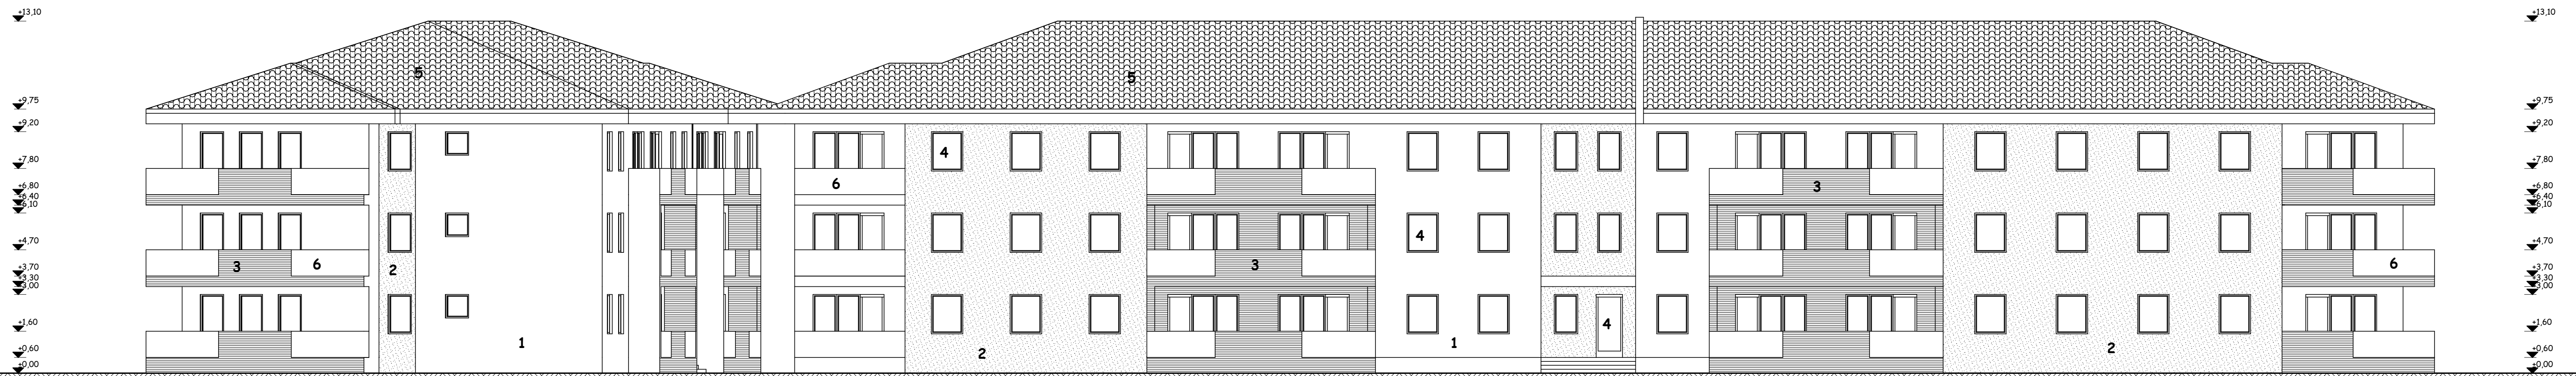

1. Mapei Silancolor Tonachino homlokzatvakolat halvány sárga színben
2. Mapei Silancolor Tonachino homlokzatvakolat sárga színben
3. Mapei Silancolor Tonachino homlokzatvakolat terrakotta színben
4. Műanyag nyílászáró antracit színben
5. Úveg korlát edzett üvegből
6. Cserépfedés antracit színben

E-8	36+27 LAKÁSOS TÁRSASHÁZ
M=1:100	KELETI HOMLOKZAT
Az építés helye:	4300 Nyírbátor Széchenyi lakópark hrsz: 6025/2
Építtető:	GENERAL SEVEN KFT. 1450 Nyíregyháza Bethlen G. u. 25.
Tervező:	DÉNHELDER Bt. 4551 Nyíregyháza Leveleki u. 17.
2021. május hó	Hozzájáró Katona Judit E-15-0294 Tel: 06/30 5585031 Ez a terv szerzői jogvédelem alatt áll!