


NYUGATI HOMLOKZAT M=1:100

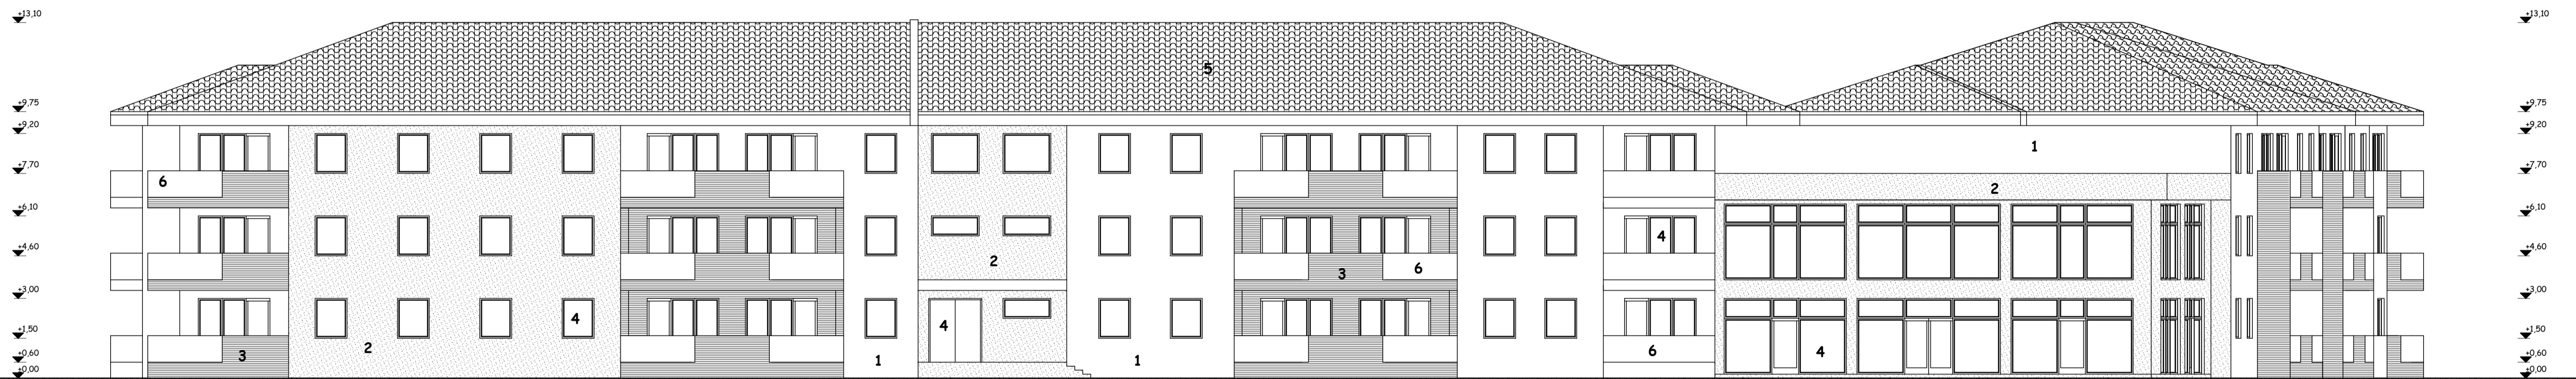

1. Mapei Silancolor Tonachino homlokzatvakolat halvány sárga színben
2. Mapei Silancolor Tonachino homlokzatvakolat sárga színben
3. Mapei Silancolor Tonachino homlokzatvakolat terrakotta színben
4. Műanyag nyílászáró antracit színben
5. Üveg korlát edzett üvegből
6. Cserépfedés antracit színben

E-6	36+27 LAKÁSOS TÁRSASHÁZ
M=1:100	NYUGATI HOMLOKZAT
Az építés helye:	4300 Nyírirtás Széchenyi lakópark, hrsz: 6025/2
Építtető:	GENERAL SEVEN KFT. 1420 Nyíregyháza, Bp. t. u. 25.
Tervező:	DÉNHELDER Bt. 4551 Nyíregyháza, Leveles u. 17.
2021. május hó	Hozzájáró: Katona Judit E-15-029F Tel: 06/30 5585031 Ez a terv szerzői jogvédelem alatt áll!