


B-B METSZET M=1:100

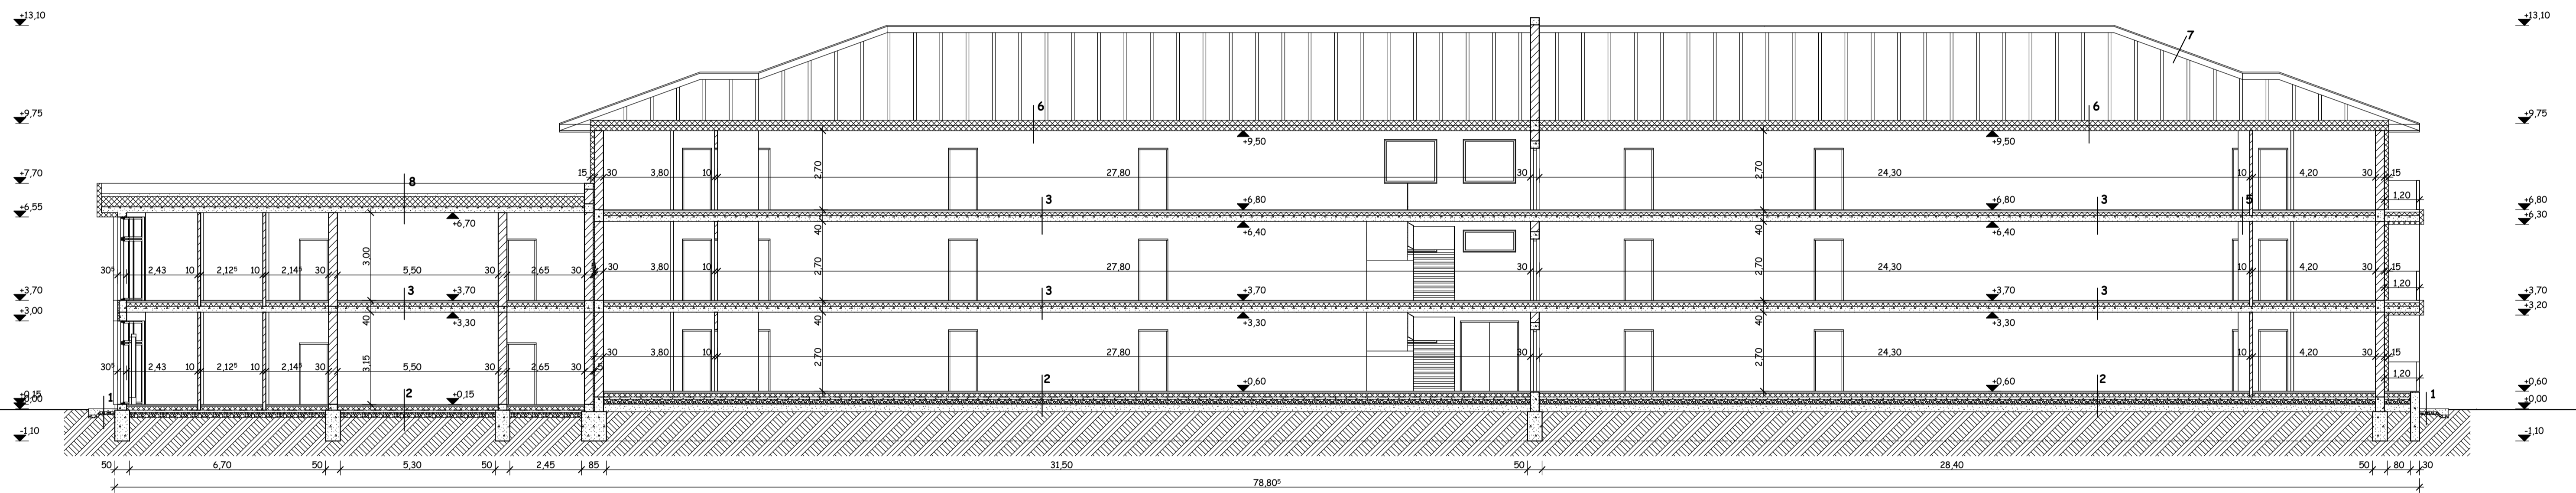

E-5	36+27 LAKÁSOS TÁRSASHÁZ
M=1:100	B-B METSZET
Az építés helye:	4300 Nyírbátor-Szénnémeti lakópark: hrsz:6025/2
Építtető:	GENERAL SEVEN KFT. 4400 Nyíregyháza Bethlen 6. u. 25.
Tervező:	DÉNHÉLDER Bt. 4591 Nyíregyháza Leveleki u. 17.
2021. május hó	Hodázné Katona Judit E-15-0295 Tel: 06/30 5585031 Ez a terv szerzői jogvédelem alatt áll!